



進捗状況（六甲アイランド地区）（2026年7月）

六甲アイランド 平面図

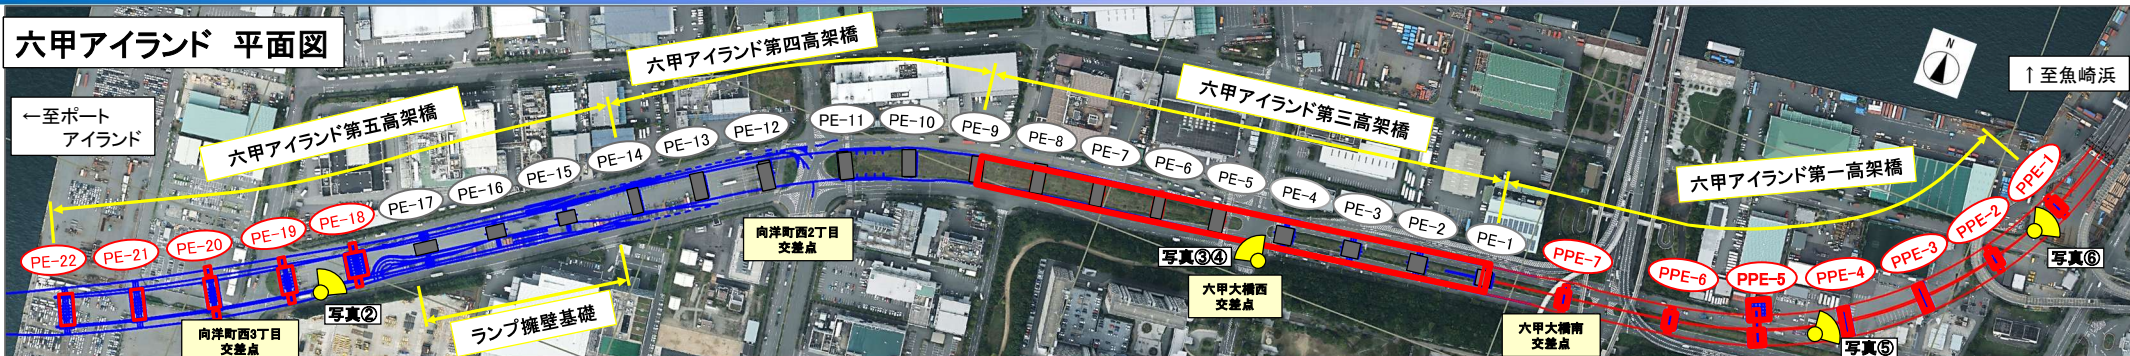

工事進捗状況（イメージ図）

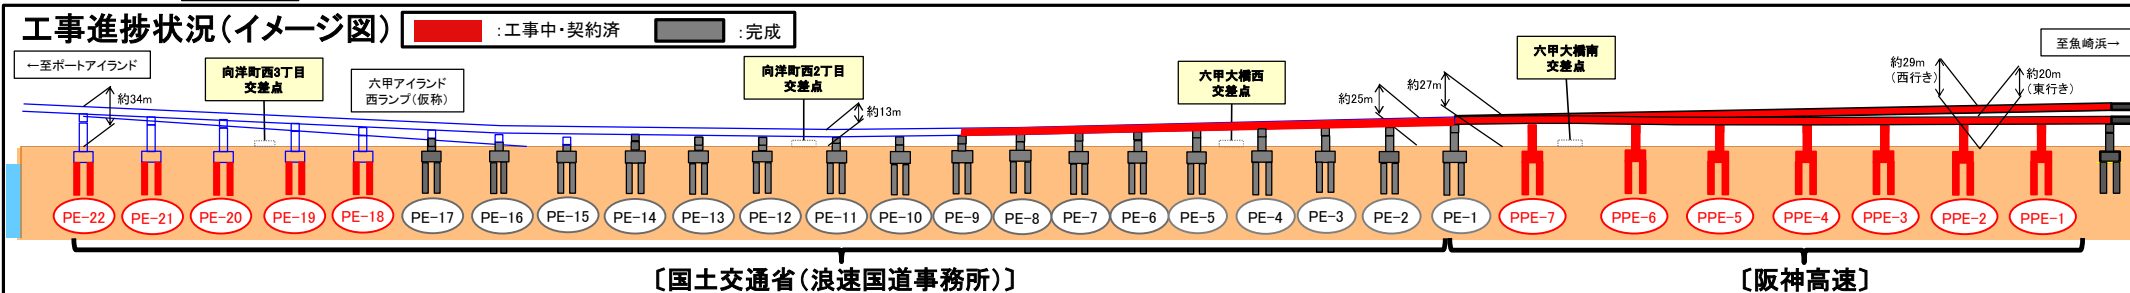

〔国土交通省（浪速国道事務所）〕

〔阪神高速〕

【基礎杭(鋼管)を工場で製作しています】



写真①

【交差点上の桁架設を行いました】



写真③

【鋼製橋脚を構築しています】



写真⑤

写真②

【基礎杭打設の準備をしています】



写真④

写真⑥

海上部基礎工事の状況(2026年7月)

【六甲アイランド～ポートアイランド海上部 平面図】

