



進捗状況（六甲アイランド地区）（2026年8月）

六甲アイランド 平面図

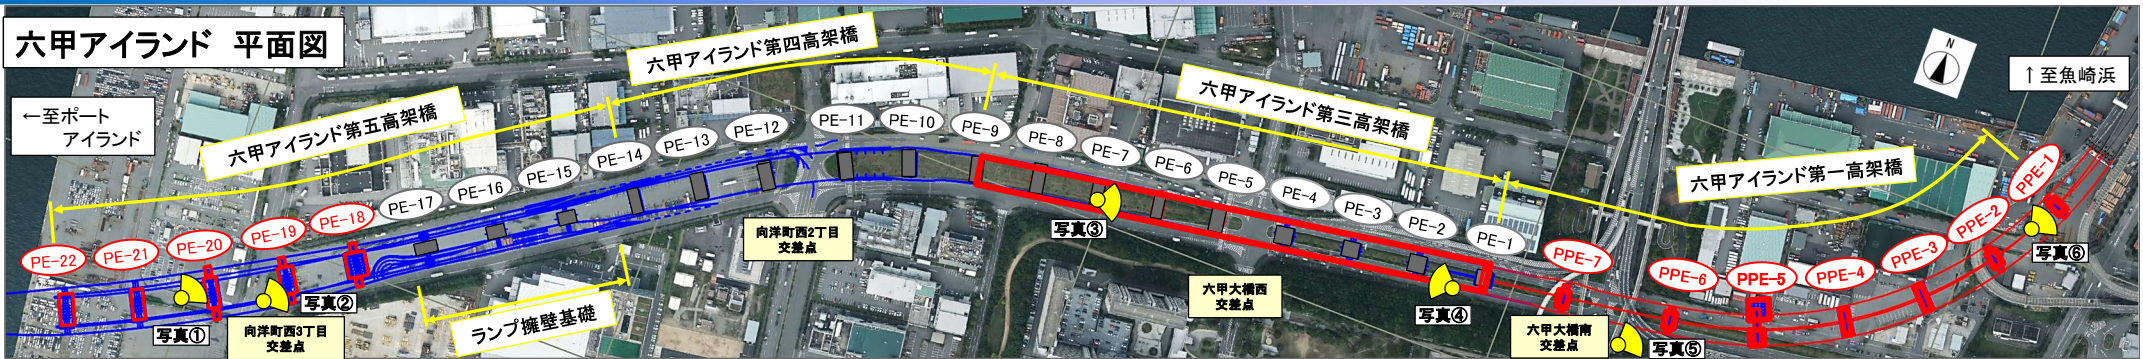

工事進捗状況（イメージ図）

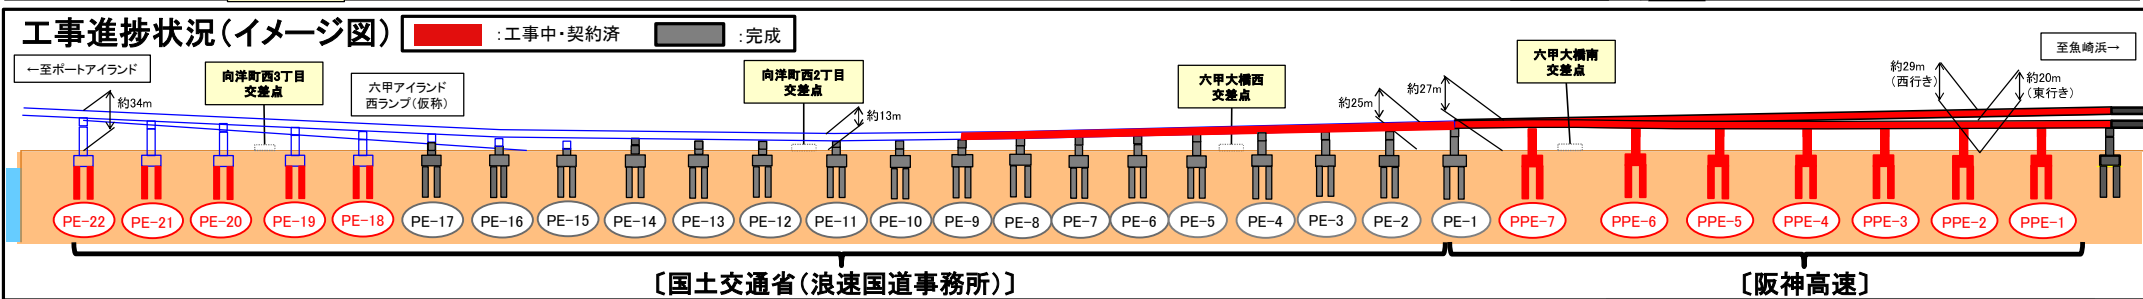

写真①




写真③



写真⑤



写真②

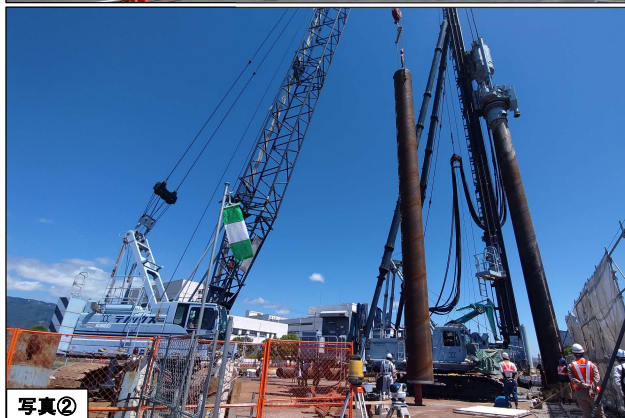

写真④



写真⑥



海上部基礎工事の状況(2026年8月)

【六甲アイランド～ポートアイランド海上部 平面図】



【鋼管杭の打設が始まりました(3P)】

