


神戸港臨港道路大阪湾岸道路西伸部 主塔(2P)基礎工事

2026年9月号

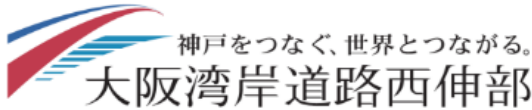

■ 工事概要

工 事 名： 神戸港臨港道路
大阪湾岸道路西伸部主塔(2P)基礎工事


施工場所： 神戸市灘区摩耶埠頭地先(摩耶埠頭沖)

施工会社： 五洋・若築・大本特定建設工事共同企業体


工 期： 令和7年12月～令和12年3月

主な工種： 基礎工(鋼管矢板、鋼管杭打設 約250本、鋼管内掘削、継手処理、支保工、基礎内掘削)、構造物撤去工、附帯工、計測管理工

■ 施工平面図 (令和8年8月末現在)

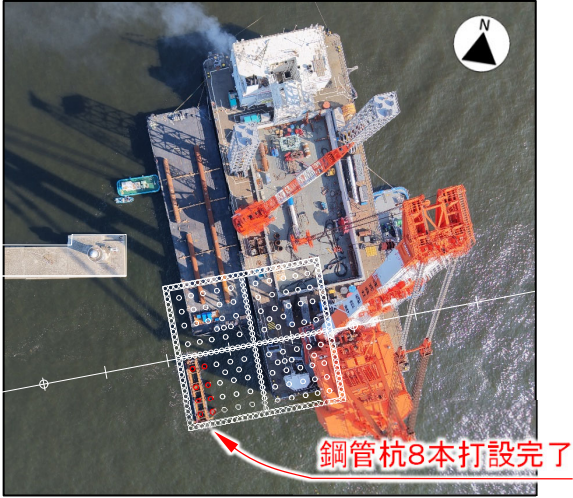

■ 工事施工フロー (凡例 白地:今後の施工、赤地:施工中 灰地:施工完了)

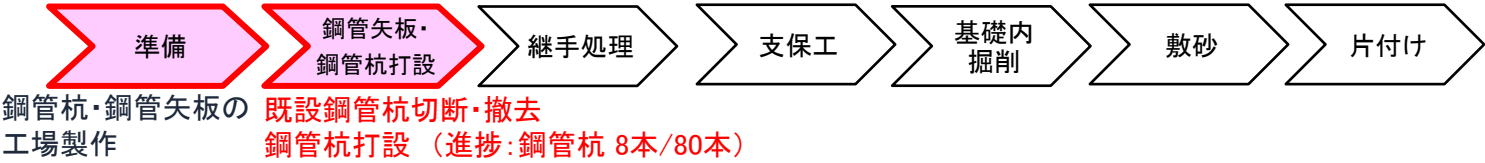

■ 8月の施工記録・トピックス




鋼管杭の搬入作業

作業効率化のため、2台のクレーンを使用

下杭打設で使用しているのは、
国内最大級のバイプロハンマ！！

最大パワーが1,633kW
で、約2,200馬力相当。

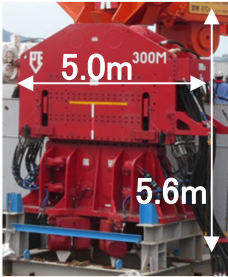

鋼管杭の打設が始まりました！



鋼管杭打設全景

